

106号前廊下灯LED取替完了報告書



106号前廊下灯LED取替  
ダウンライト型廊下灯  
不点

令和8年1月12日



106号前廊下灯LED取替  
ダウンライト型廊下灯  
施工中

令和8年1月14日





106号前廊下灯LED取替  
ダウンライト型廊下灯  
施工後

令和8年1月14日





33+EVホイル3=36台取替 1台ずつ発生  
LED化 7台はLED化済

10/調査

- ⑦ モチ型 48台 45台 ⑧ ダウンライト型 (37+α) 台 αは 人感センサーセットのLED 125φDL 3組 (北出口、1FEVホール、2FEVホール)  
⑦ モチ型非常灯付 1台 ⑧ 玄関・エントランス LEDダウンライト 8台

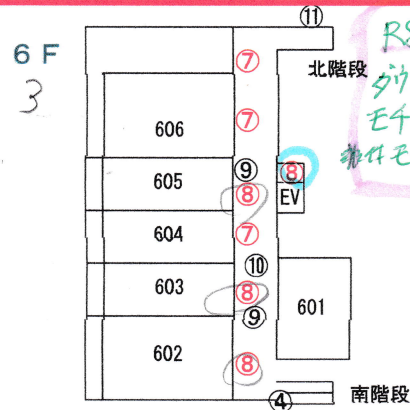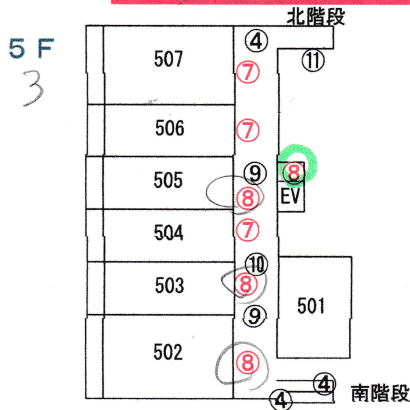

R8, 1, 14 現在  
ダウンライト 26台 (未)  
モチ型 45台 (未)  
モチ型 1台 (未)

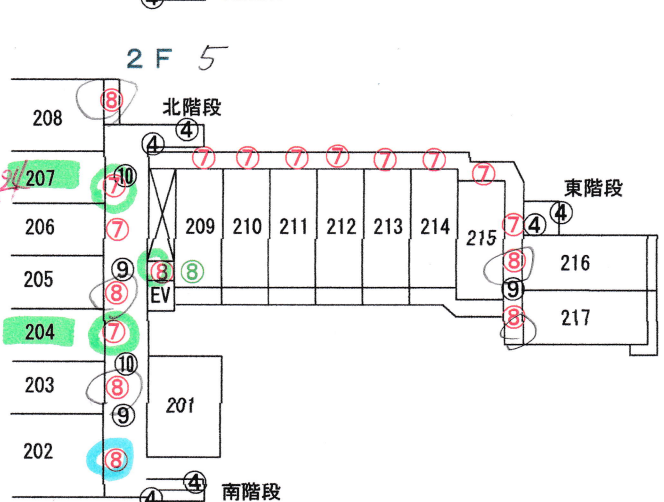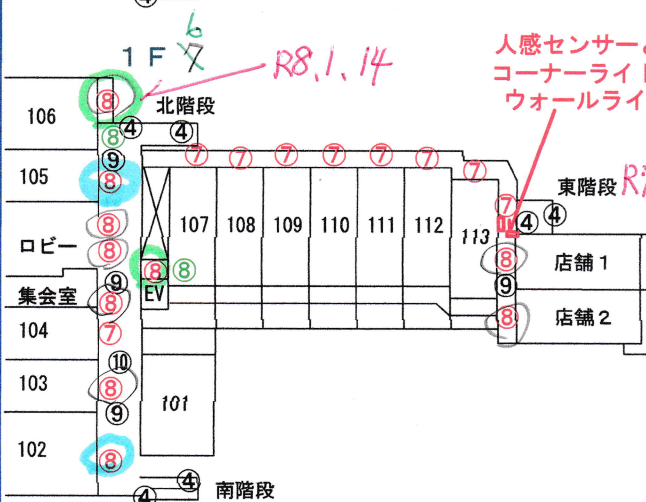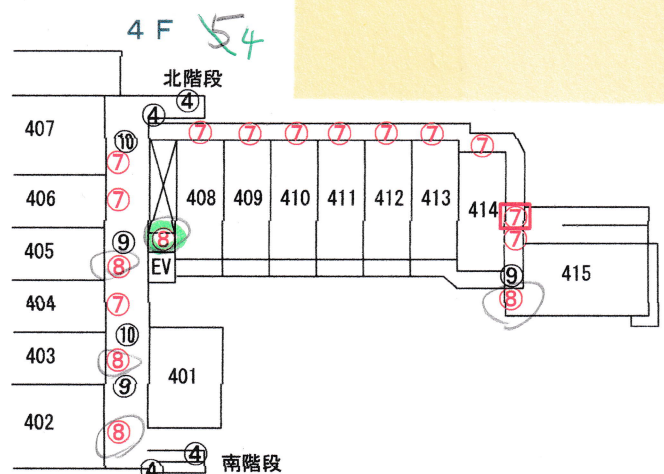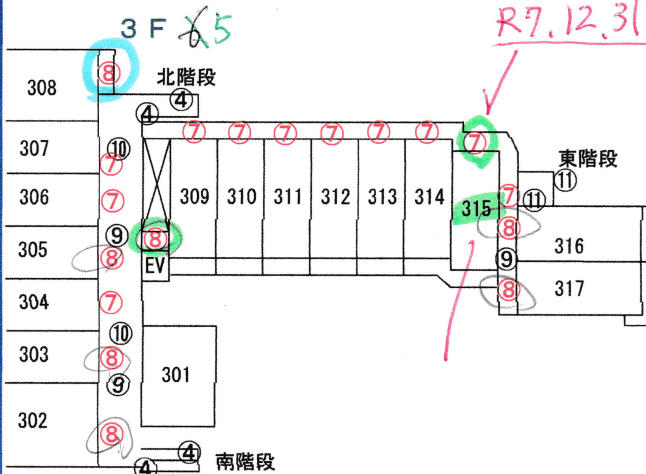

ポンプ室 電気室  
40W1灯非付 40W1灯非付


R6. 8. 28 球ダケLED化

- ④ V型照明兼用非常灯 24台 (北9台、南11台、東4台)  
⑪ 丸型防水照明兼用非常灯 4台 (北階段2台、東階段2台)

R6. 6. 21 全非常灯取替 (36台)

- ⑨ 埋込ダウンライト型非常灯 20台  
⑩ 露出円柱型非常灯 12台  
40W1灯 3台、20W2灯 1台

修繕参考図

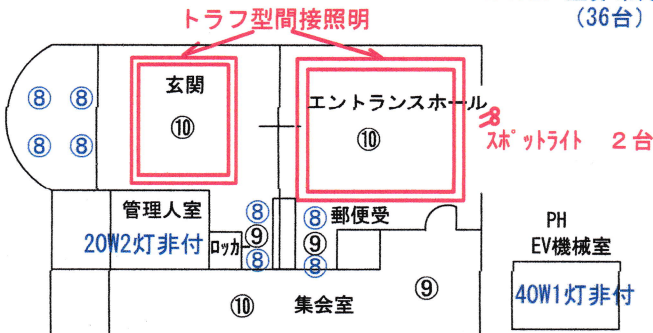

名称	ルネス・ピース醍醐 廊下灯修繕ほか		
	設置箇所	把握資料	
縮尺	Free	図番	E-2/3
日付	令和 6年 8月 28日	担当	本多 末男
ルネス・ピース醍醐管理組合 理事会			